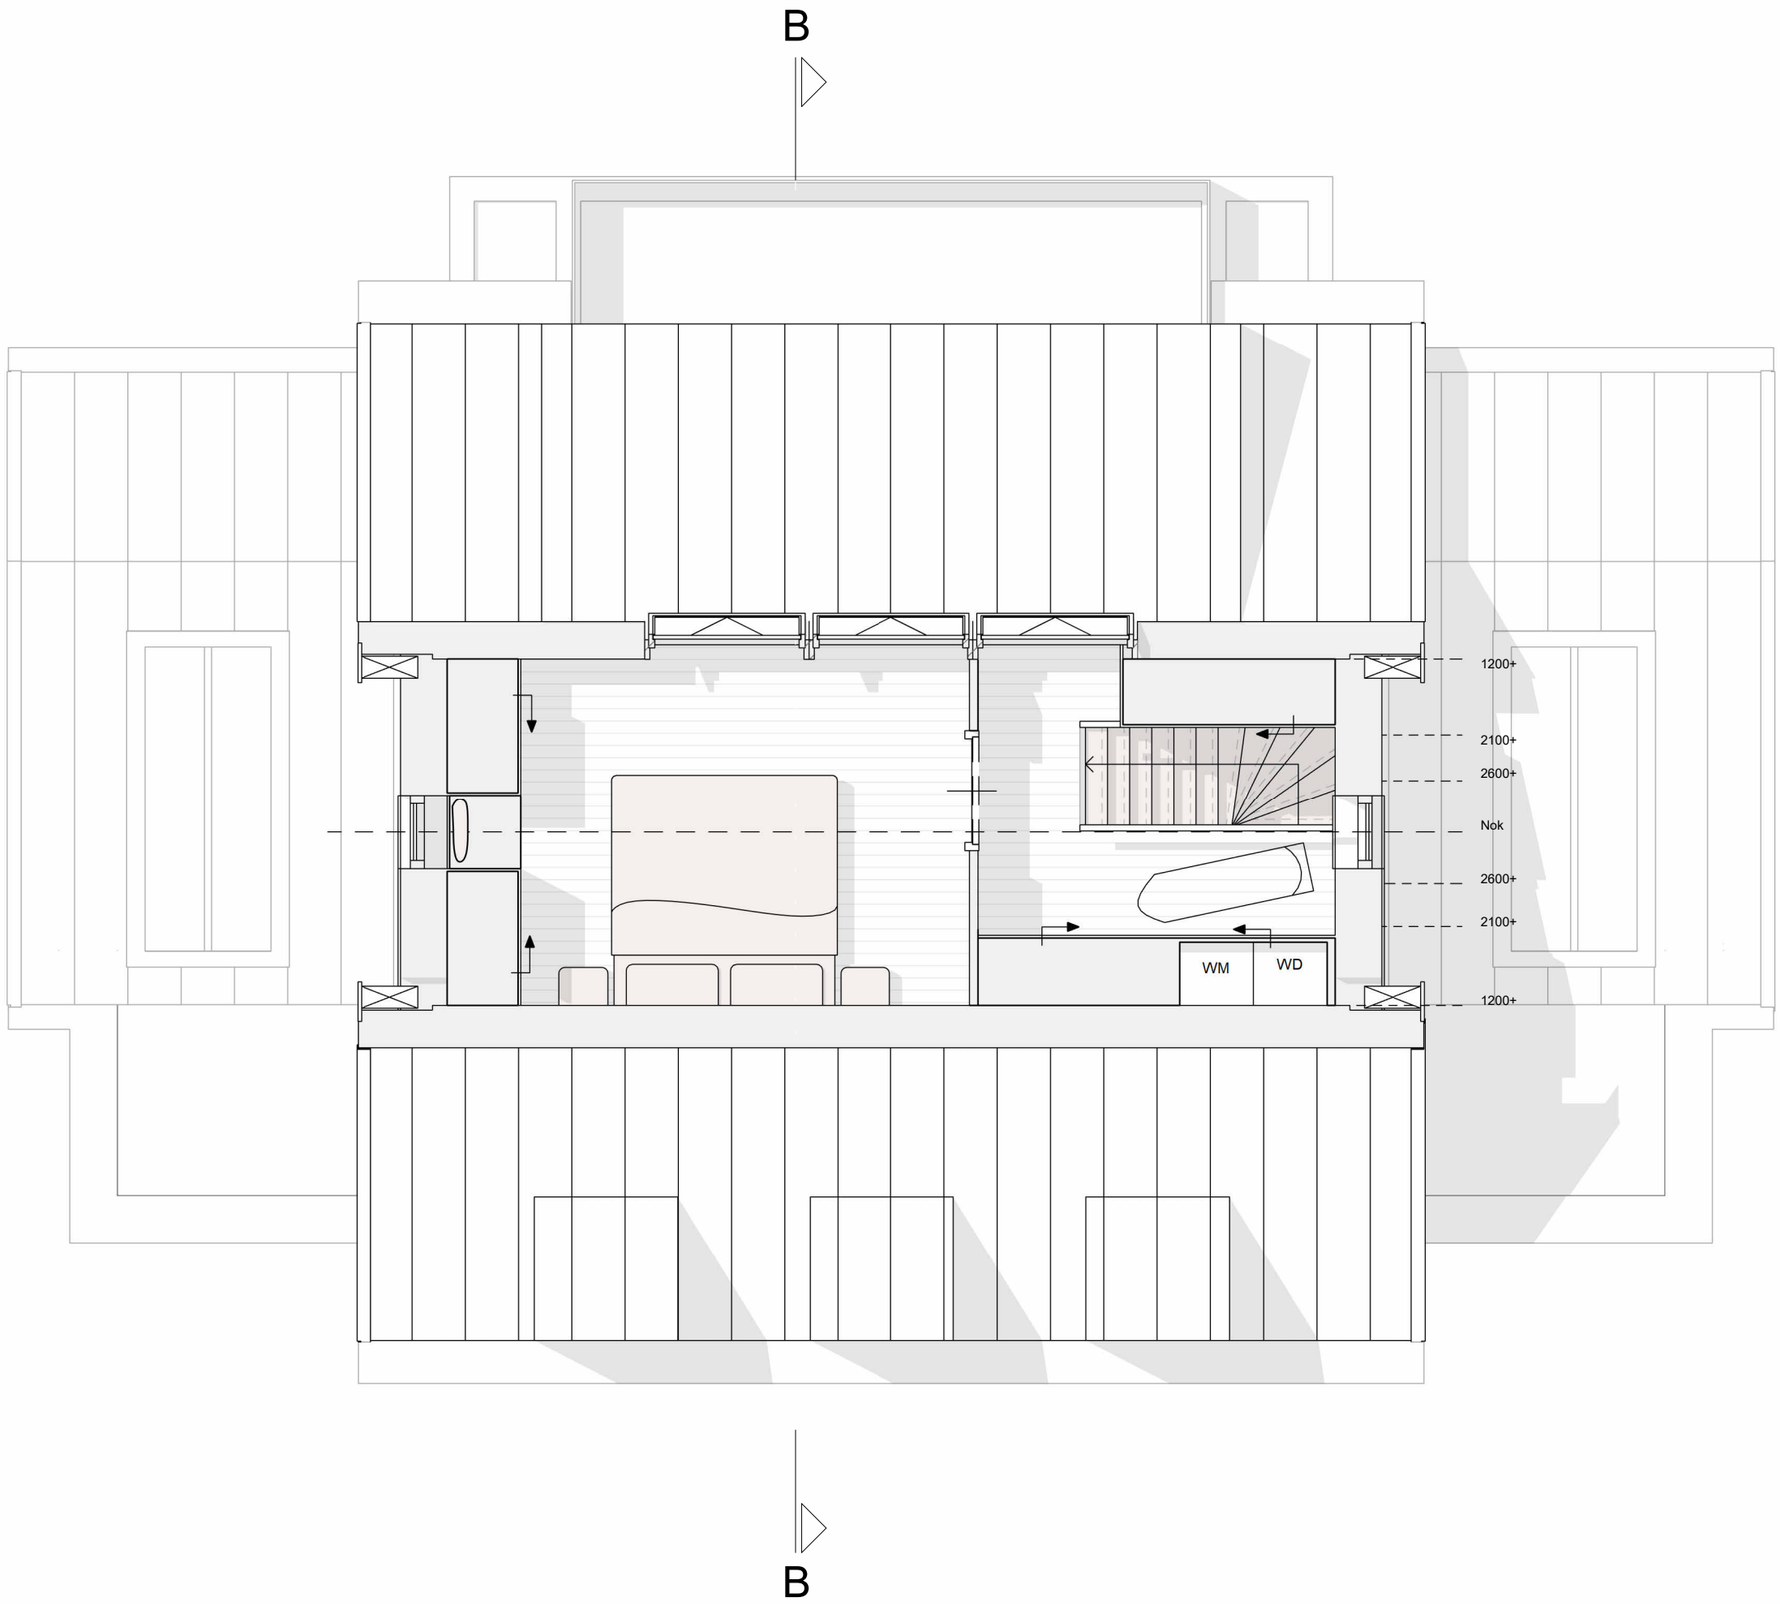


Project:
Horn 12
H. van der Wurff
Horn 12
1381 GX, Weesp

Opdrachtgever:
H. van der Wurff

Onderdeel:
Schets Ontwerp
Tweede verdieping

schaal : 1:50
datum : 14/09/26
getekend : VV
formaat : A3

wijzigingen:
a:
b:
c:
d:
e:
f:

Stork & Albrecht,
architecten en bouwadviseurs

Rijnkade 8b
1382 GS, Weesp

t. 0294-412743
info@storkenalbrecht.nl
www.storkenalbrecht.nl

Werknummer:
2026018

Blad:
2.01